


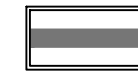


Räumlicher Geltungsbereich  
des förmlich festgelegten  
Sanierungsgebietes



**" UNTERE ALTSTADT II "**

4. Änderung des förmlich  
festgelegten Sanierungsgebietes  
**" UNTERE ALTSTADT II "**  
mit den Flurstücken Nr. 776 | 822

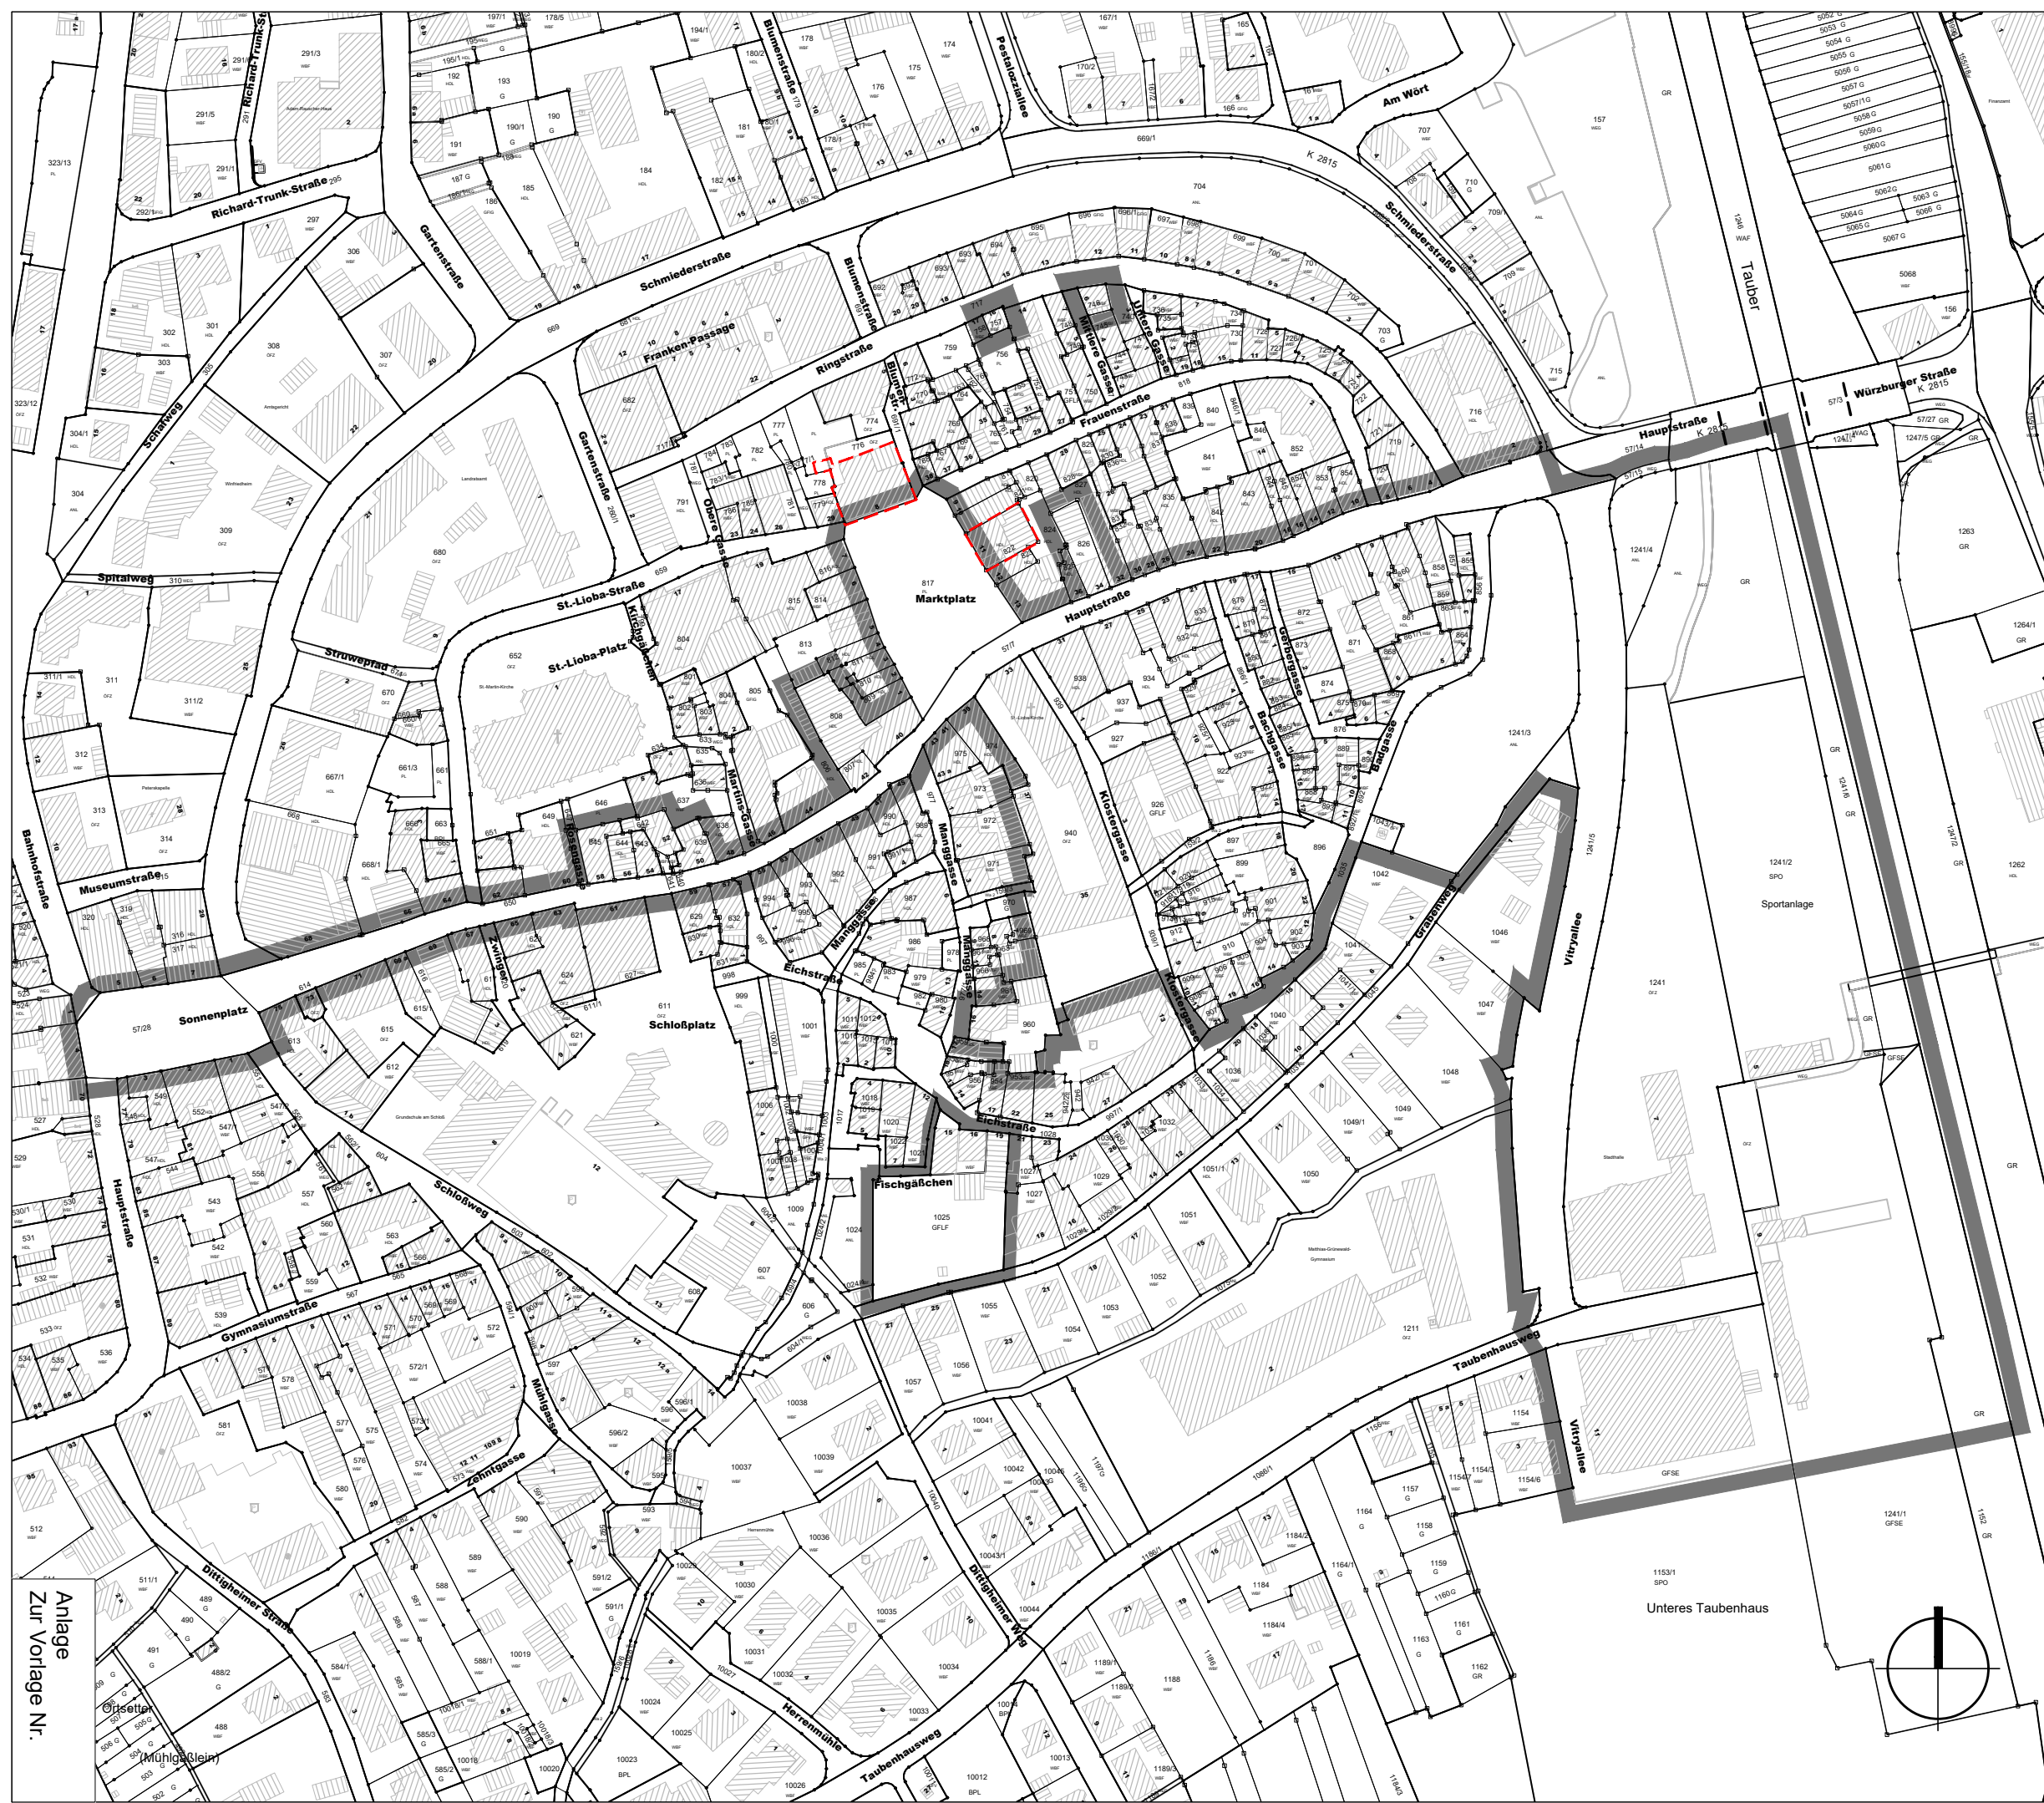

Anlage  
Zur Vorlage Nr.

