


km 0+004,822	km 0+024,981	km 0+087,384	km 0+123,711
H = 250,000 m	H = -275,000 m	H = -140,000 m	H = 250,000 m
T = 7,500 m	T = 12,581 m	T = 6,895 m	T = 6,875 m
f = 0,113 m	f = -0,288 m	f = -0,170 m	f = 0,095 m
TS = 195,023 m	TS = 197,240 m	TS = 198,395 m	TS = 196,289 m

km -0+004,758	km 0+113,711
TS = 194,544 m	TS = 196,039 m

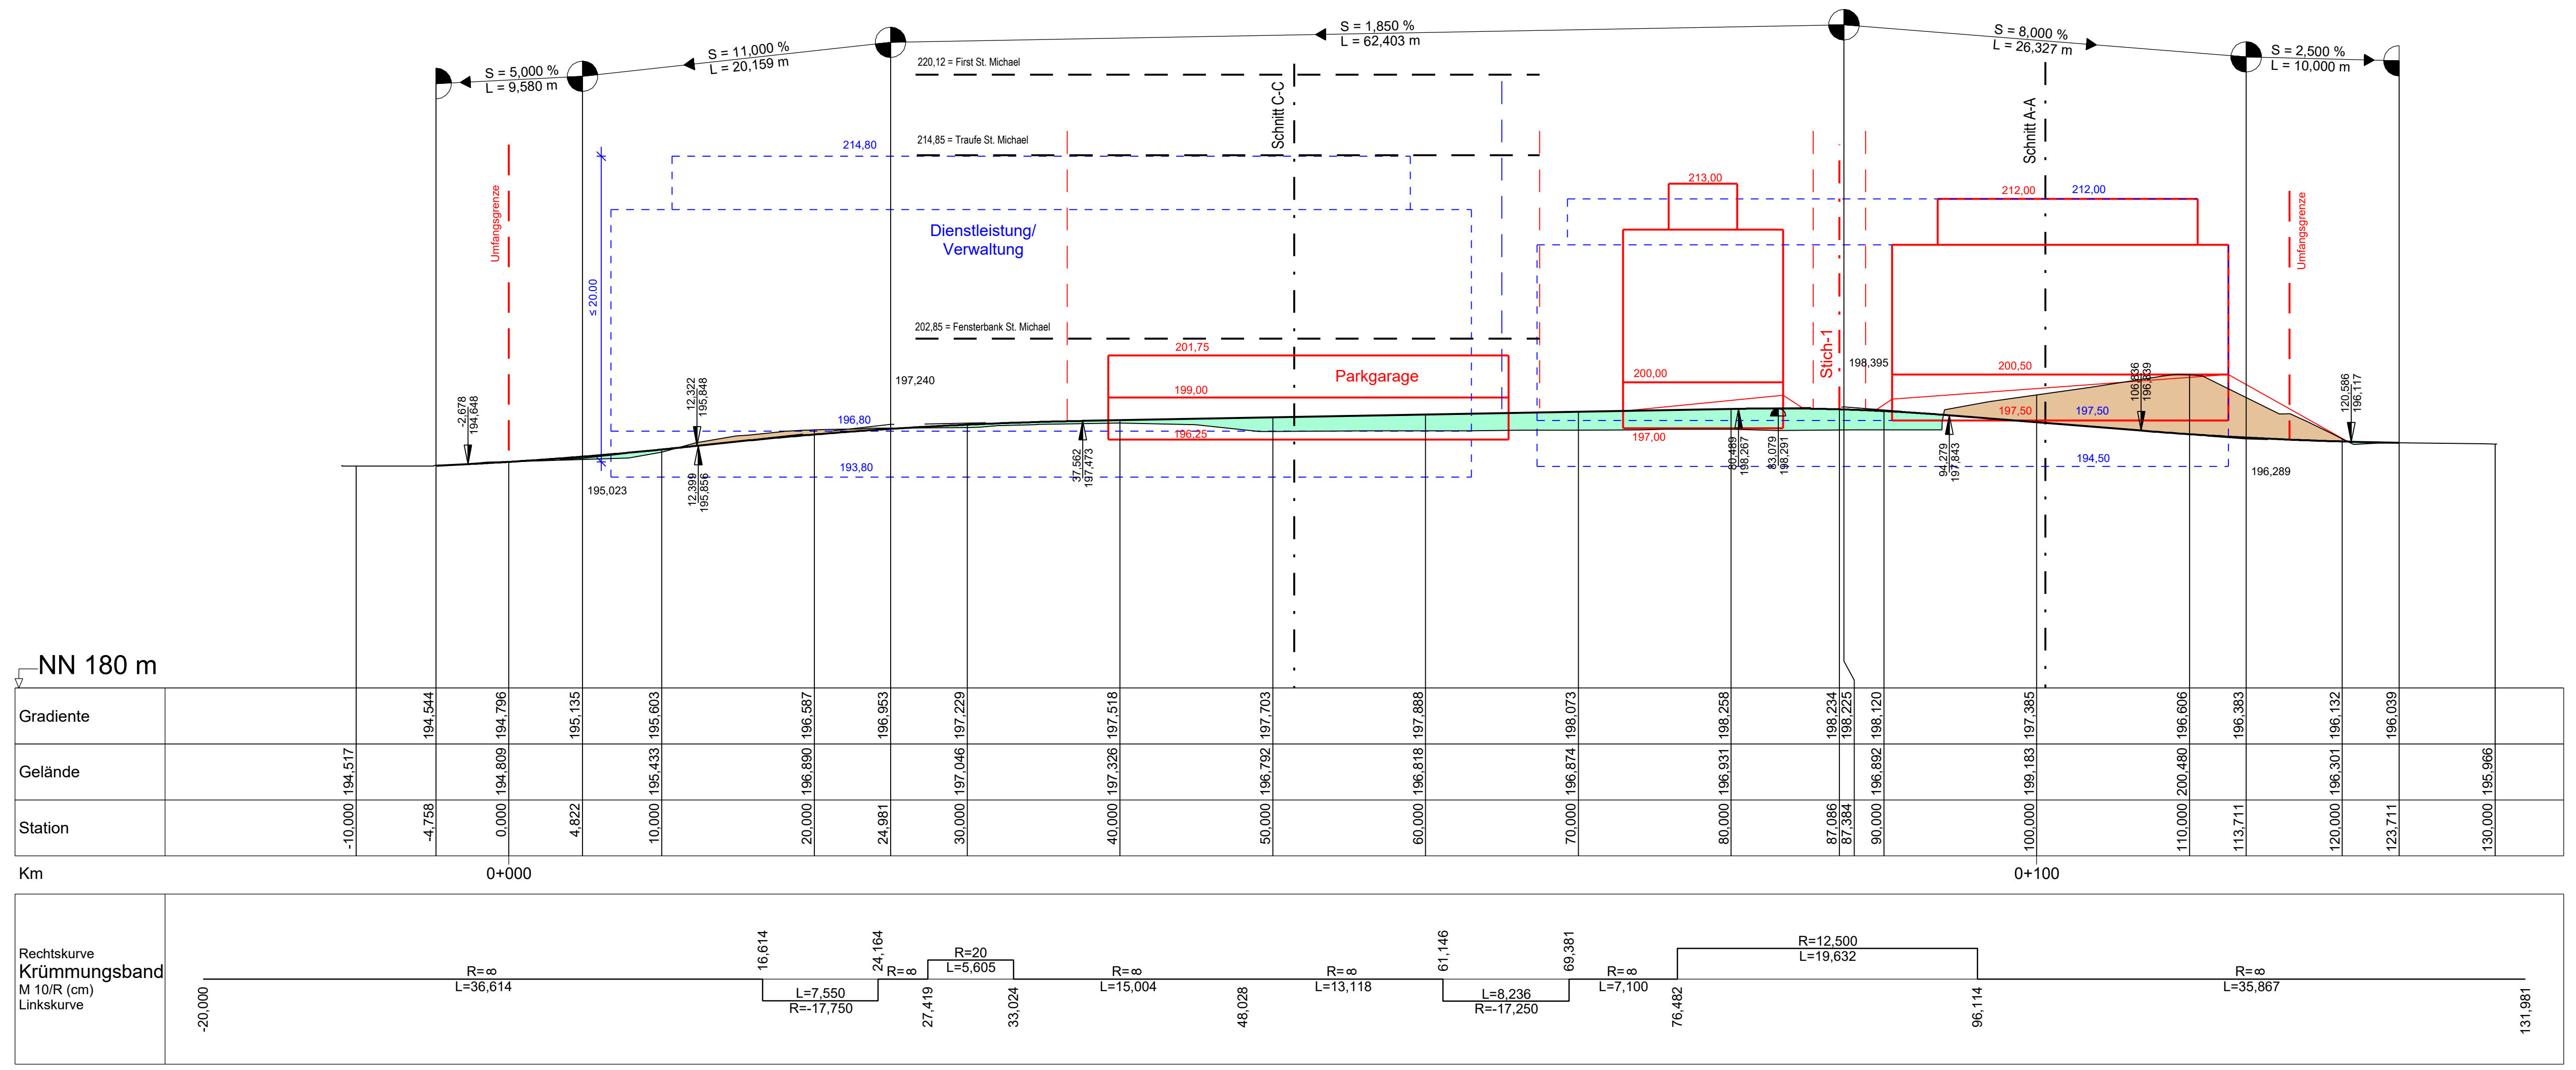

Johannes-Kepler-Straße 1  
97941 Tauberbischofsheim  
Telefon: 09341 92 07-0  
info-tb@walteringenieure.de  
www.walteringenieure.de

TAUBERBISCHOFSHAIM · ADELSHAIM · HEILBRONN · TEUCHERN

Version : 26.3 4798		Datum	Zeichen
Projekt Nr.: 02.3242	Format(b/h): 950 mm × 400 mm	bearbeitet	Sept. 2022 BF 1
Datei: T:\...123242BP_DSBS4_0		gezeichnet	Sept. 2022 EL 1
Plan vom:	BGrunddaten	geprüft	Sept. 2022 BG 1
Ersetzt Plan vom:	Vermessungsdaten		

Stadt  
Tauberbischofsheim

"Tauberpark Teil1" (St. Michael)  
in Tauberbischofsheim  
- Endgültige Planfassung -

Anlage:  
**4.1**

Maßstab:  
**1:250**

Schnitt Erschließungsstraße

Stand: 14.09.2022	Entwurf
Okt. 2023	Entwurf
27.03.2024	Endgültige Planfassung

Für den Auftraggeber:

Aufgestellt:  
Tauberbischofsheim, 27.03.2024

Gehrig